


LEGENDA

- AREA COPERTA IMPIANTO TRATTAMENTO VERDE E FORSU
- AREA COPERTA IMPIANTI TRATTAMENTO RIFIUTO SOLIDO

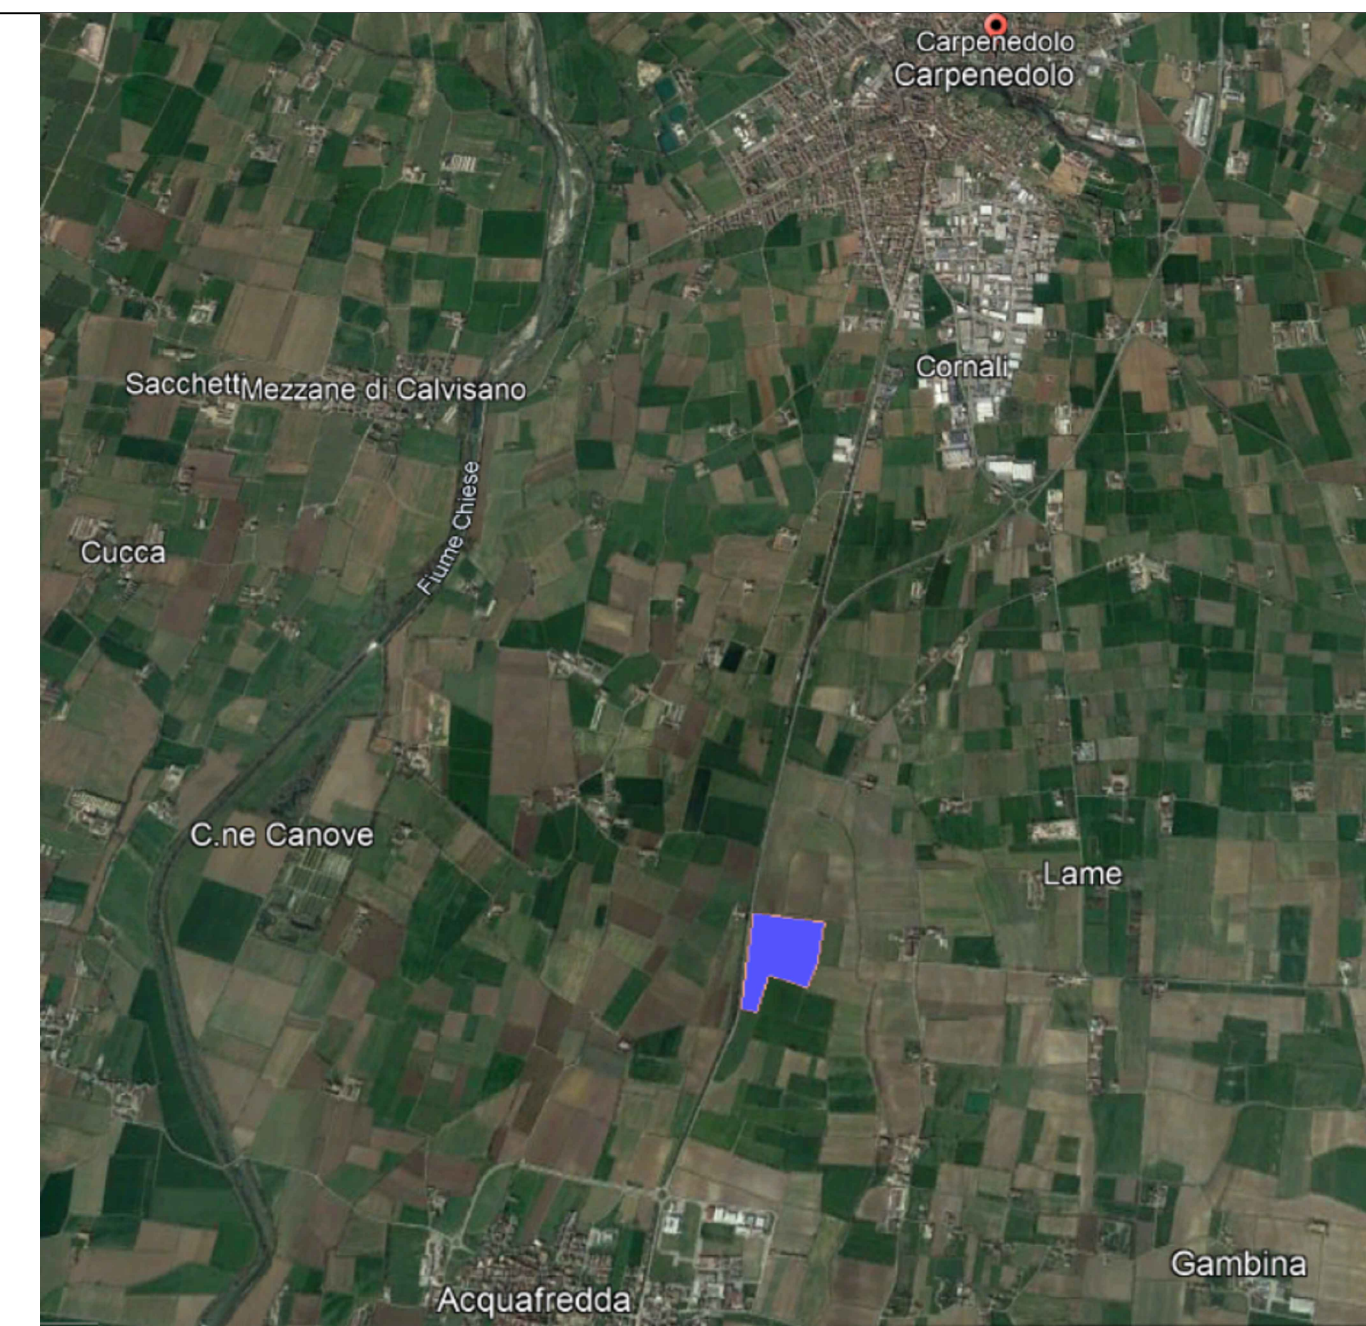

INQUADRAMENTO TERRITORIALE

Committente



Comune di Carpenedolo
capofila della convenzione
ex art. 30 TUEL

Progettista:



Green Energy Srl
Via Stoppani 28
25126 Brescia

REALIZZAZIONE DI UN NUOVO IMPIANTO INTEGRATO PER IL TRATTAMENTO, LO STOCCAGGIO E LA SELEZIONE DEI RIFIUTI URBANI A SERVIZIO DEI COMUNI DELLA VALLE SABBIA E DELLA BASSA BRESCIANA ORIENTALE

PLANIMETRIA DI PROGETTO

Scala 1:1000 (FORMATO A2)